

# ZESPÓŁ 12 BUDYNKÓW JEDNORODZINNYCH W ZABUDOWIE SZEREGOWEJ W DWÓCH RZĘDACH PO 6 BUDYNKÓW



**POWIERZCHNIA  
CAŁKOWITA  
131,35 m<sup>2</sup>**

POZIOM: PARTER - SEGMENT 3

POZIOM: PIĘTRO - SEGMENT 3

0.1	WIATROLAP	5,15 m <sup>2</sup>
0.2	KOMUNIKACJA	5,13 m <sup>2</sup>
0.3	ŁAZIENKA	1,75 m <sup>2</sup>
0.4	POM. GOSP.	2,60 m <sup>2</sup>
0.5	SPIŻARNIA	2,71 m <sup>2</sup>
0.6	ANEKS KUCHENNY	8,31 m <sup>2</sup>
0.7	SALON	25,86 m <sup>2</sup>
0.8	GARAŻ	17,00 m <sup>2</sup>
0.9	TARAS	10,24 m <sup>2</sup>

1.1	KOMUNIKACJA	9,33 m <sup>2</sup>
1.2	GARDEROBA	5,34 m <sup>2</sup>
1.3	SYPIALNIA	16,95 m <sup>2</sup>
1.4	ŁAZIENKA	3,43 m <sup>2</sup>
1.5	ŁAZIENKA	5,34 m <sup>2</sup>
1.6	POKÓJ	13,25 m <sup>2</sup>
1.7	POKÓJ	9,20 m <sup>2</sup>

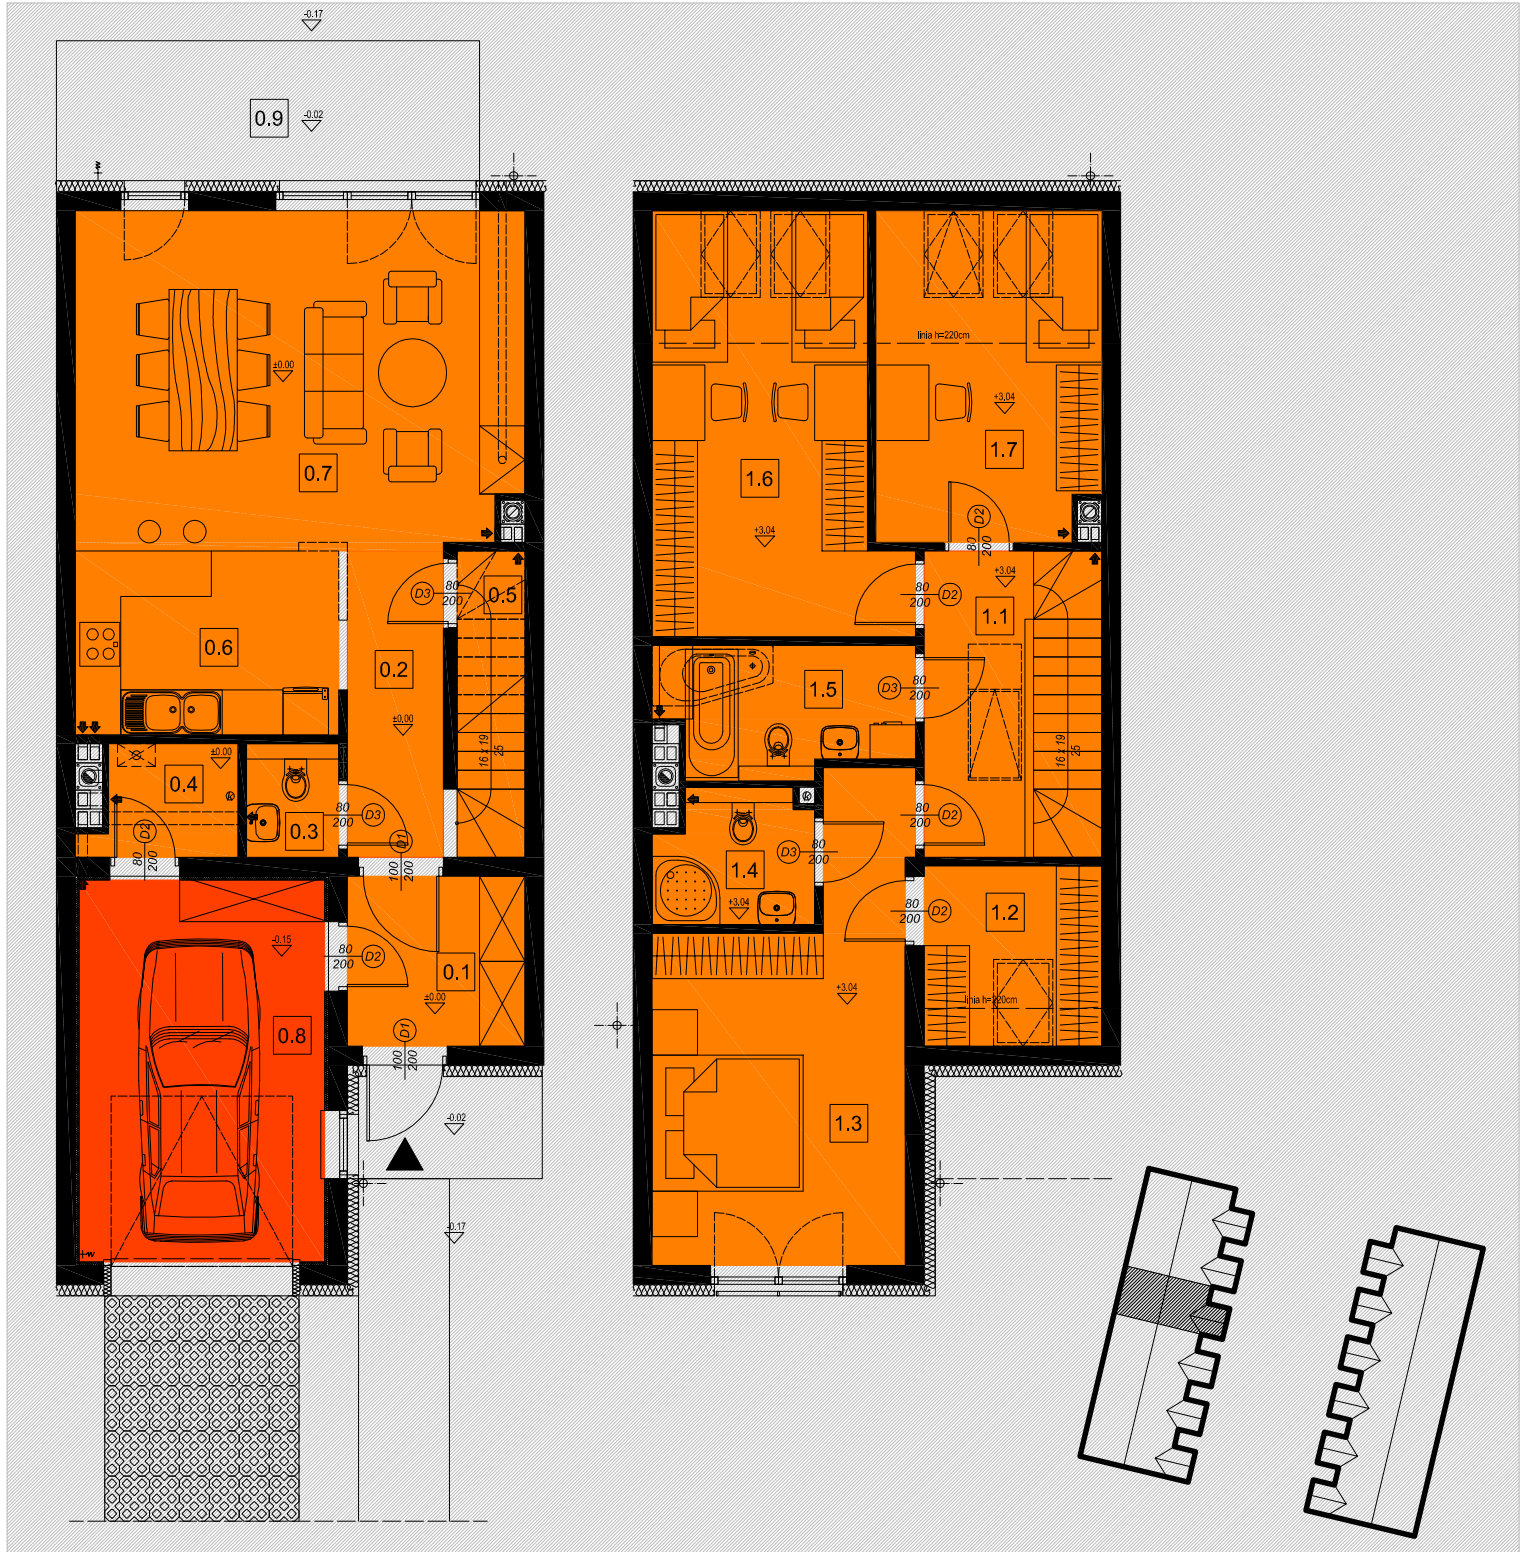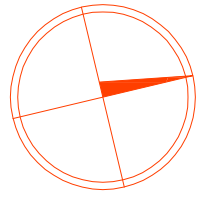

RZUT PARTERU skala 1:100

RZUT PIĘTRA skala 1:100

PLAN OSIEDLA